



Hana

花





- 総床面積: 960㎡ (291坪)
 - 収容人数
 - カーリフトサイズ
- | | | |
|---------------|---------------------|------------|
| A: 238㎡ (72坪) | 正餐: 550名 | 高さ: 2.4m |
| B: 224㎡ (68坪) | 立食: 795名 | 奥行き: 2.46m |
| C: 238㎡ (72坪) | 会議: 585名 (スクールスタイル) | 幅: 6.9m |
| D: 189㎡ (57坪) | 1,080名 (シアタースタイル) | |
- 天井高: 3.5m


Table Layout (例)

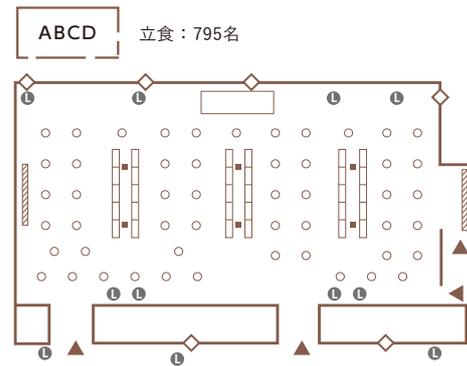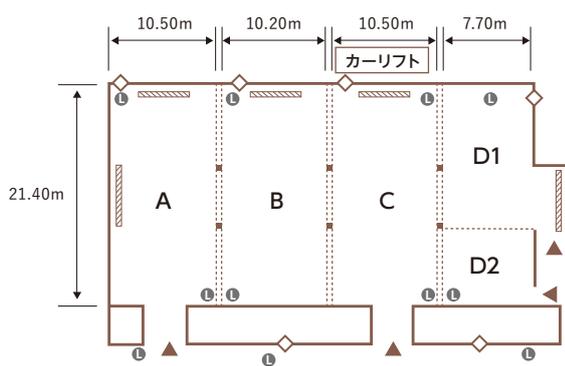

- Ⓛ = LAN回線
- ▨ = 電動スクリーン
- ◇ = 非常口

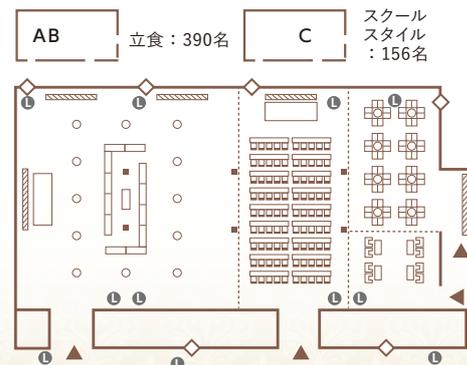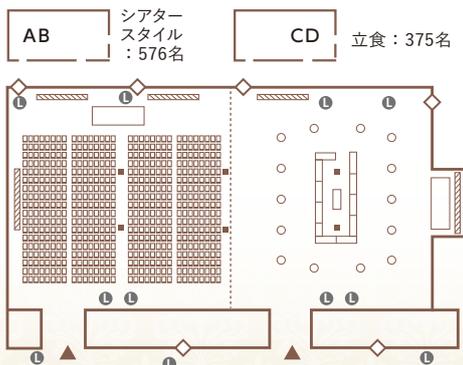


※記載の人数は収容最大人数です。レイアウトにより収容人数は変動いたします。

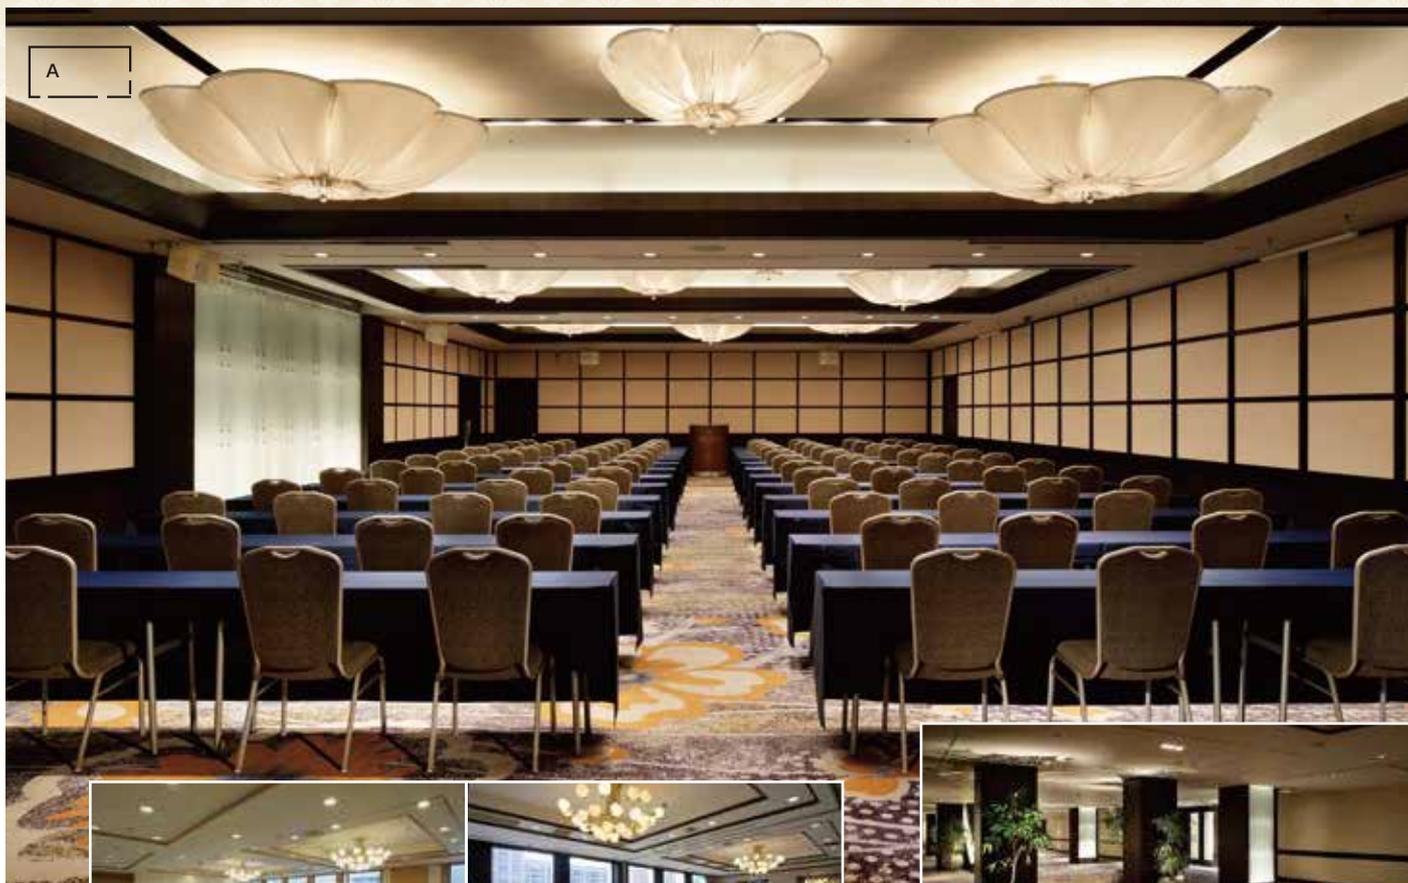

けやき

かえで

花 ホワイエ

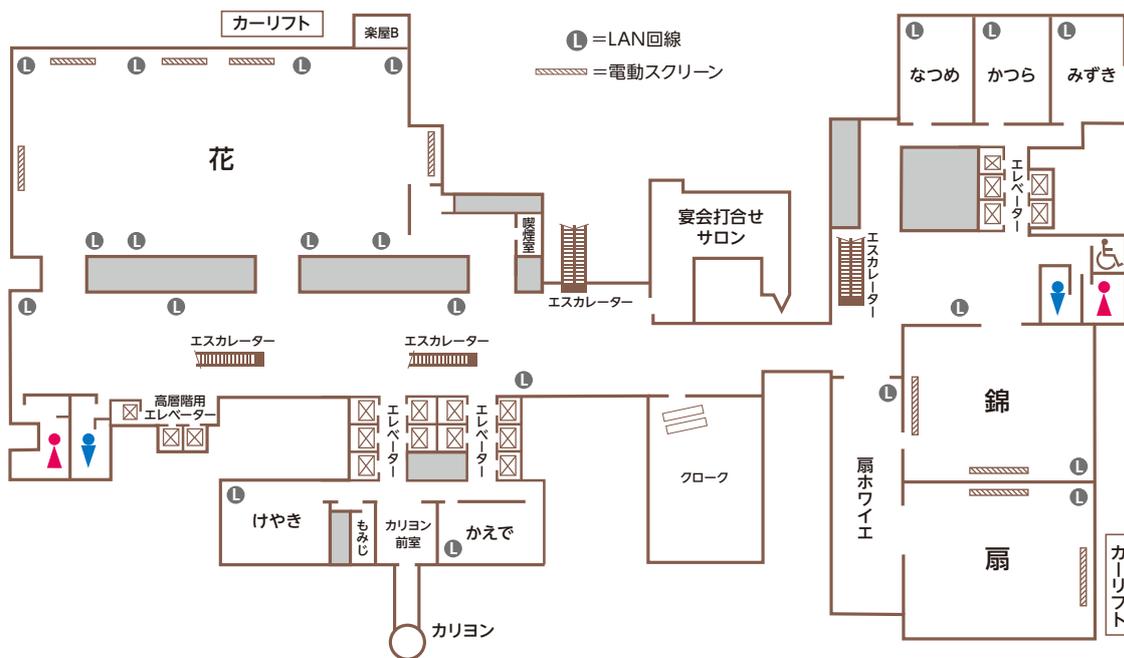

KEIO PLAZA HOTEL TOKYO

お問い合わせ・ご予約 TEL.(03)5322-8070 [宴会セールス直通]

京王プラザホテル 〒160-8330 東京都新宿区西新宿2-2-1
 TEL.(03)3344-0111 www.keioplaza.co.jp